



Aタイプ

1LDK

■専有面積／48.61㎡(14.70坪)
■バルコニー面積／10.35㎡(3.13坪)

特 徴

- 外光を採り入れ眺望を楽しめるよう、バルコニー側の窓にはハイサッシを採用しました。
- 洋室側のバルコニーは奥行を深くとり、使い勝手を高めました。
- 洋室は南西側の間口を広くとることで、明るくさわやかな室内となっています。

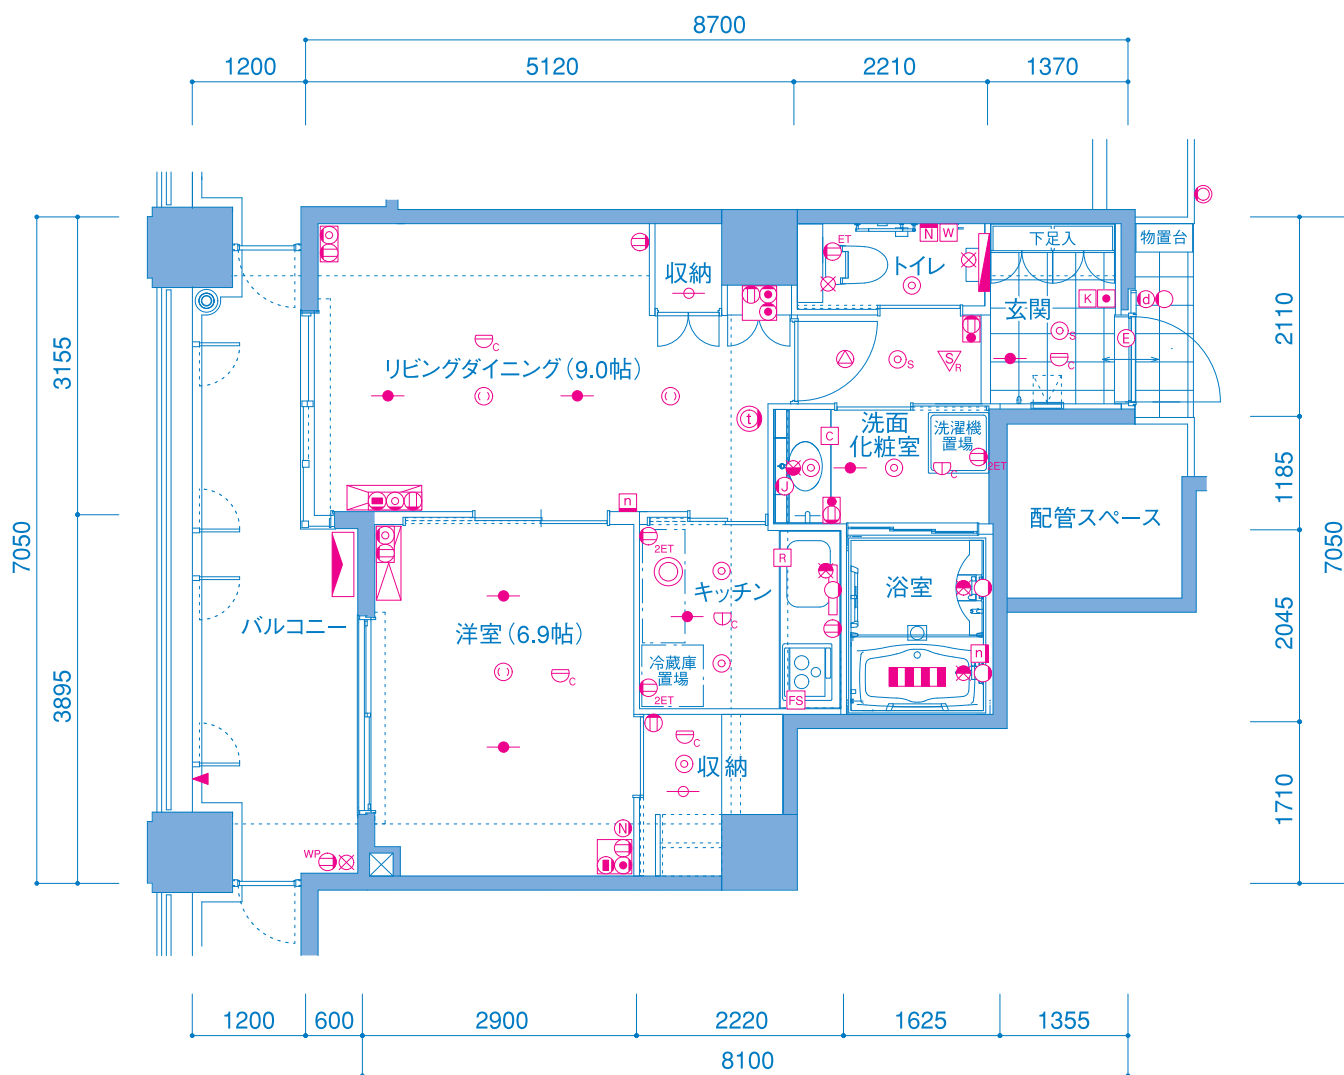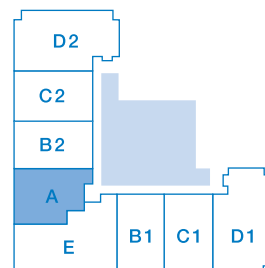

凡例

縮尺＝約1／80


- | | | | | | | |
|--------------------|-------------------------|---------------|-------------|-------------|----------------|-----------|
| 分電盤 | 電話モジュラーコンセント(1口) | コンセント+TEL+LAN | 給気口 | ウォシュレットリモコン | 緊急コールボタン | 浴室換気暖房乾燥機 |
| 蛍光灯 | スイッチ+コンセント | アース付コンセント(2口) | スプリンクラー | 緊急コール表示灯 | 緊急コールボタン(紐式) | エアコン(壁掛型) |
| ダウンライト | コンセント(2口) | TV+コンセント | スプリンクラーガード付 | 在室確認ボタン | 呼出ボタン用コンセント | エアコン室外機 |
| センサー付ダウンライト | アース付コンセント(2口) | TV | 消防用丸環 | 復旧ボタン | 電気錠 | |
| ブラケット照明 | アース付コンセント(2口・アース付) | くもり止め電源 | 浴室コントローラー | 生活安全センサー | 非常放送スピーカ | |
| 引掛シーリング | 防水コンセント(2口・アース付) | 混合栓 | 電気温水器リモコン | ハンズフリードアホン | 火災報知感知器(差動式) | |
| LAN用モジュラーコンセント(1口) | コンセント+内線TEL(上)+外線TEL(下) | 給水栓 | レンジフードスイッチ | 玄関子機 | 火災報知感知器(定温式防水) | |

B1タイプ

1LDK


■専有面積／49.06㎡(14.84坪)

■バルコニー面積／10.21㎡(3.08坪)

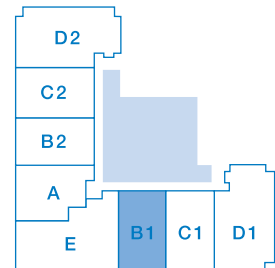

特徴

- 外光を採り入れ眺望を楽しめるよう、バルコニー側の窓にはハイサッシを採用しました。
- 洋室側のバルコニーは奥行きを深くとり、使い勝手を高めました。
- リビングダイニングの収納は、使い勝手を良くするために広くしました。

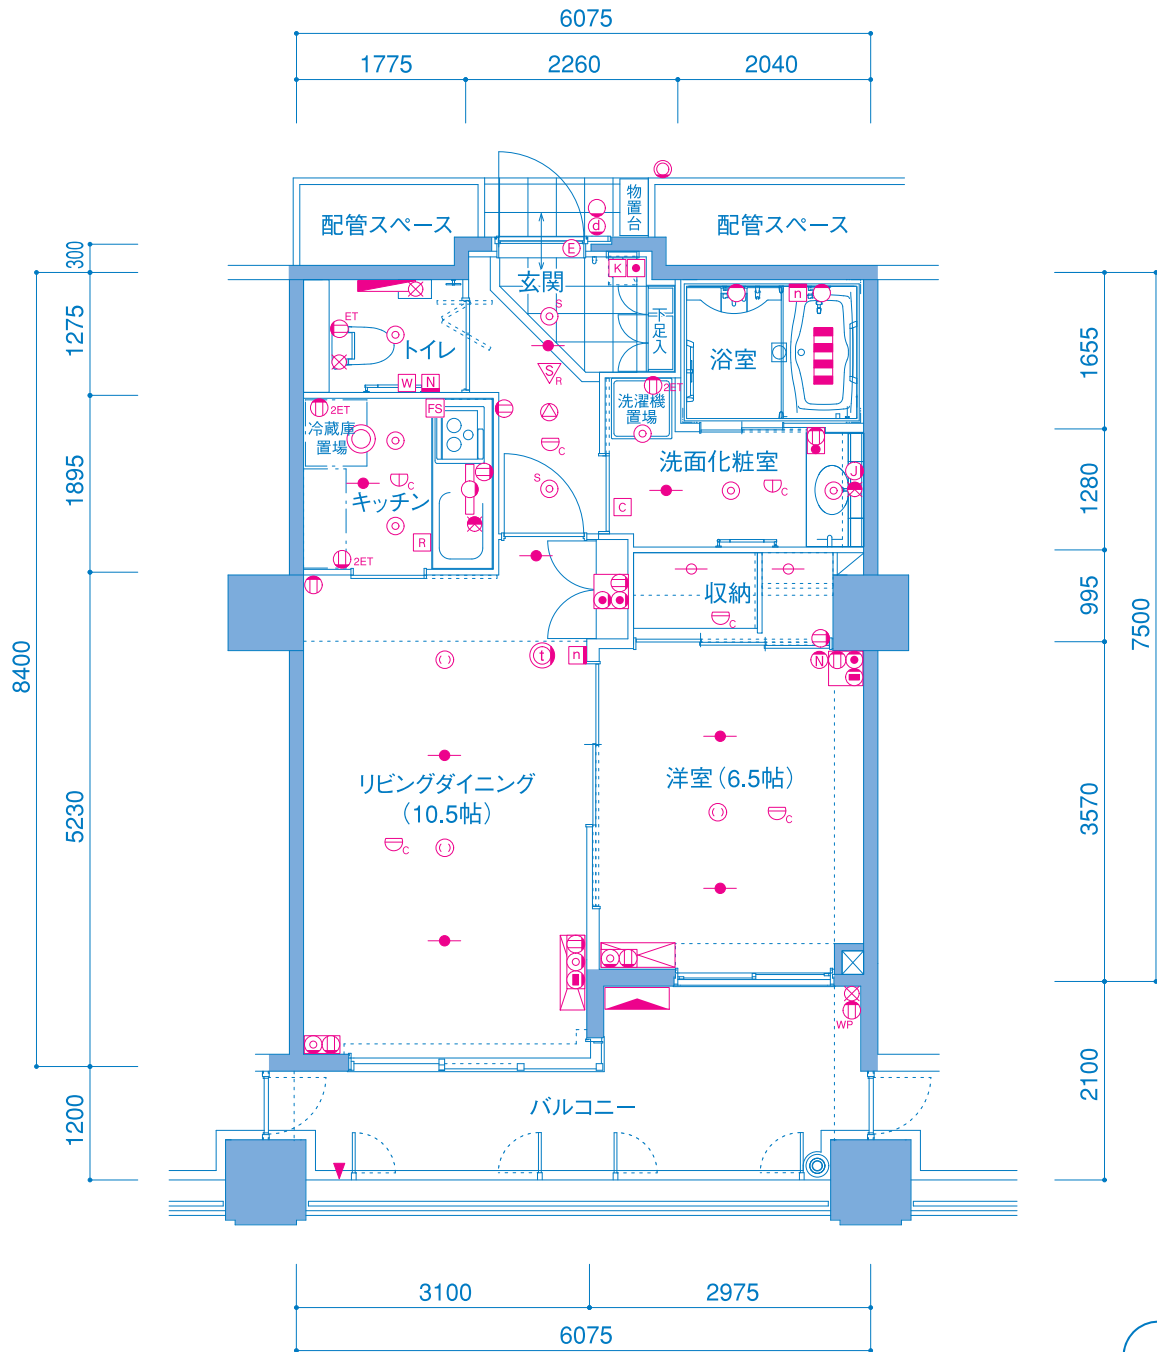

凡例

縮尺＝約1／80

分電盤	電話モジュラーコンセント(1口)	コンセント+TEL+LAN	給気口	ウォシュレットリモコン	緊急コールボタン	浴室換気暖房乾燥機
蛍光灯	スイッチ+コンセント	アース付コンセント(2口)	スプリンクラー	緊急コール表示灯	緊急コールボタン(紐式)	エアコン(壁掛型)
ダウンライト	コンセント(2口)	TV+コンセント	スプリンクラーガード付	在室確認ボタン	呼出ボタン用コンセント	エアコン室外機
センサー付ダウンライト	アース付コンセント(2口)	TV	消防用丸環	復旧ボタン	電気錠	
ブラケット照明	2ET アース付コンセント(2口)	くもり止め電源	浴室コントローラー	生活安全センサー	非常放送スピーカ	
引掛シーリング	WP 防水コンセント(2口・アース付)	混合栓	電気温水器リモコン	ハンズフリードアホン	火災報知感知器(差動式)	
LAN用モジュラーコンセント(1口)	コンセント+内線TEL(上)+外線TEL(下)	給水栓	レンジフードスイッチ	玄関子機	火災報知感知器(定温式防水)	



B₂タイプ

1LDK

■専有面積／49.11㎡(14.85坪)
■バルコニー面積／10.21㎡(3.08坪)

特 徴

- 外光を採り入れ眺望を楽しめるよう、バルコニー側の窓にはハイサッシを採用しました。
- 洋室側のバルコニーは奥行きを深くとり、使い勝手を高めました。
- リビングダイニングの収納は、使い勝手を良くするために広くしました。

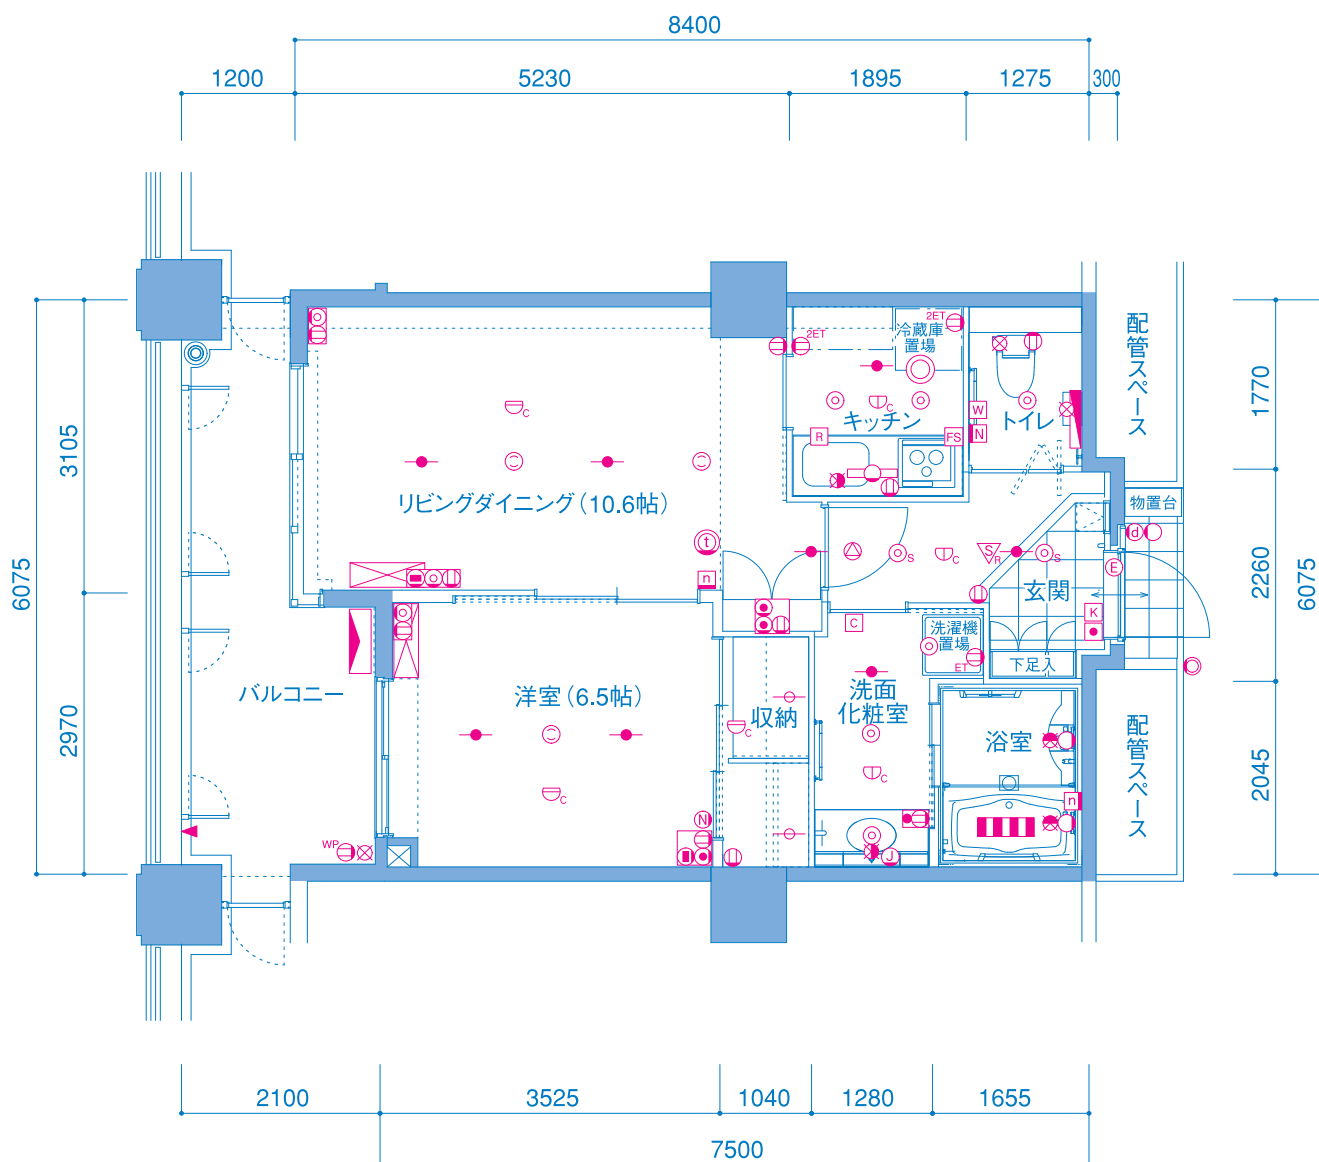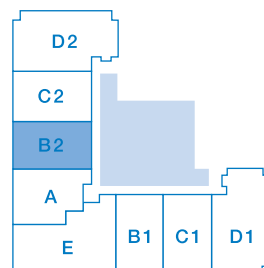

凡例

縮尺＝約1／80

分電盤	電話モジュラーコンセント (1口)	コンセント+TEL+LAN	給気口	ウォシュレットリモコン	緊急コールボタン	浴室換気暖房乾燥機
蛍光灯	スイッチ+コンセント	アース付コンセント (2口)	スプリンクラー	緊急コール表示灯	緊急コールボタン (紐式)	エアコン (壁掛型)
ダウンライト	コンセント (2口)	TV+コンセント	スプリンクラーガード付	在室確認ボタン	呼出ボタン用コンセント	エアコン室外機
センサー付ダウンライト	アース付コンセント (2口)	TV	消防用丸環	復旧ボタン	電気錠	
ブラケット照明	WP 防水コンセント (2口・アース付)	くもり止め電源	浴室コントローラー	生活安全センサー	非常放送スピーカ	
引掛シーリング	LAN用モジュラーコンセント (1口)	混合栓	電気温水器リモコン	ハンズフリードアホン	火災報知感知器 (差動式)	
		給水栓	レンジフードスイッチ	玄関子機	火災報知感知器 (定温式防水)	


C1

タイプ

1 L D K


■専有面積／51.74㎡(15.65坪)

■バルコニー面積／10.42㎡(3.15坪)

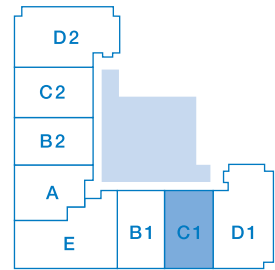

特 徴

- 外光を採り入れ眺望を楽しめるよう、バルコニー側の窓にはハイサッシを採用しました。
- 洋室側のバルコニーは奥行きを深くとり、使い勝手を高めました。
- 機能的なL字型オープンキッチンを採用し、使いやすさと室内空間の広がりを演出しています。

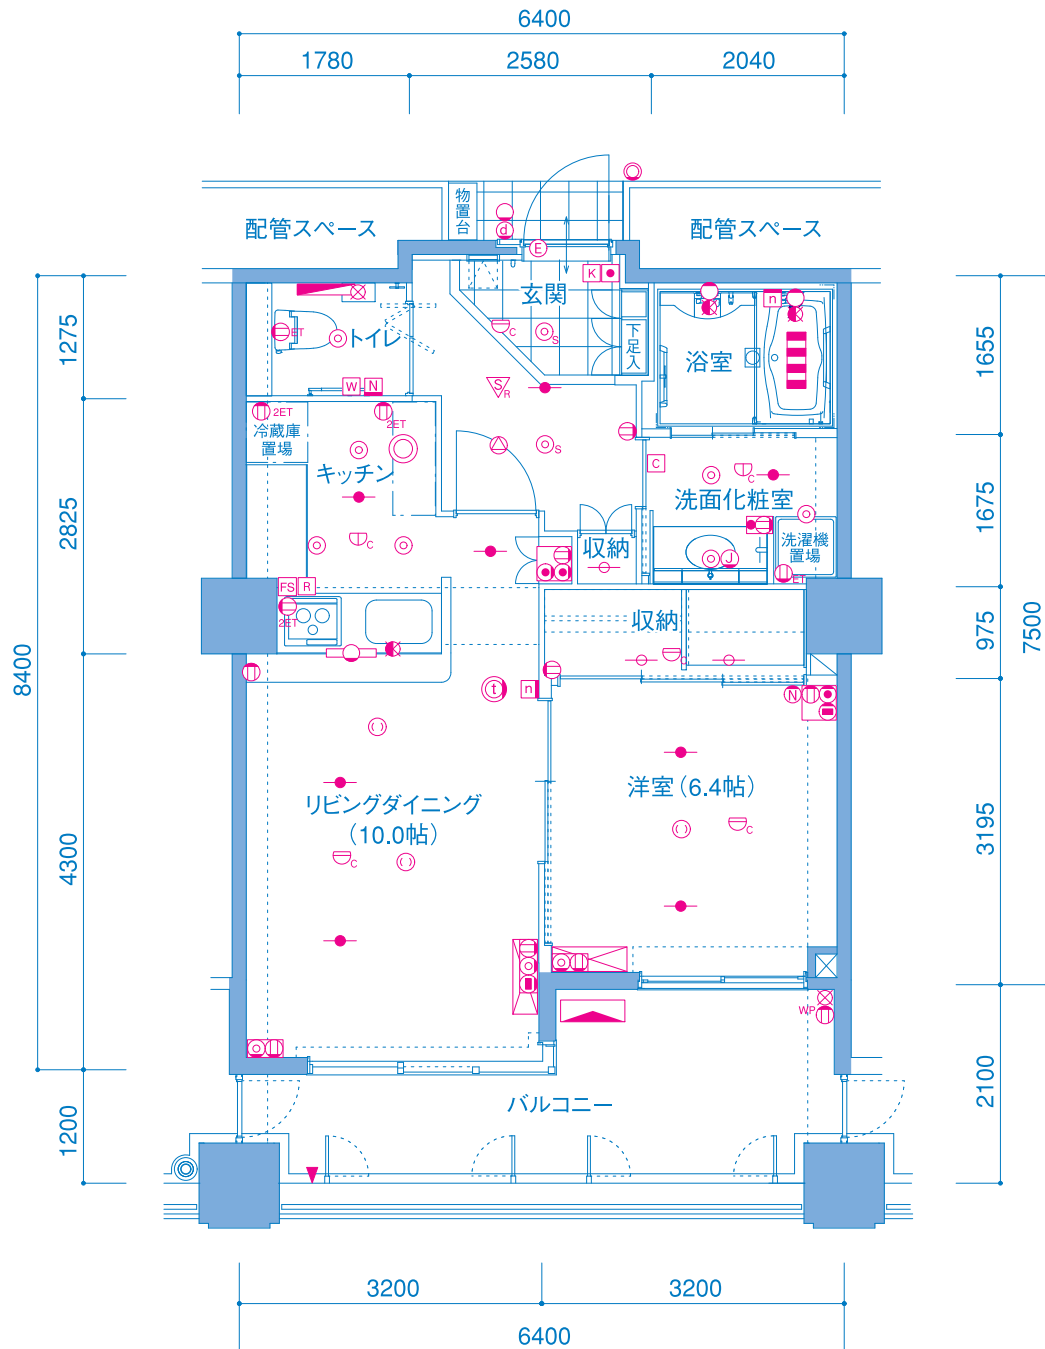

凡例

縮尺＝約1／80

分電盤	電話モジュラーコンセント(1口)	コンセント+TEL+LAN	給気口	ウォシュレットリモコン	緊急コールボタン	浴室換気乾燥機
蛍光灯	スイッチ+コンセント	アース付コンセント(2口)	スプリンクラー	緊急コール表示灯	緊急コールボタン(紐式)	エアコン(壁掛型)
ダウンライト	コンセント(2口)	TV+コンセント	スプリンクラーガード付	在室確認ボタン	呼出ボタン用コンセント	エアコン室外機
センサー付ダウンライト	アース付コンセント(2口)	TV	消防用丸環	復旧ボタン	電気錠	
ブラケット照明	2ET アース付コンセント(2口)	くもり止め電源	浴室コントローラー	生活安全センサー	非常放送スピーカ	
引掛シーリング	2ET アース付コンセント(2口)	混合栓	電気温水器リモコン	ハンズフリードアホン	ハンズフリードアホン	
LAN用モジュラーコンセント(1口)	コンセント+内線TEL(上)+外線TEL(下)	給水栓	レンジフードスイッチ	玄関子機	火災報知感知器(差動式)	

C₂

タイプ



1LDK

■専有面積／51.67㎡(15.63坪)

■バルコニー面積／10.42㎡(3.15坪)

特 徴

- 外光を採り入れ眺望を楽しめるよう、バルコニー側の窓にはハイサッシを採用しました。
- 洋室側のバルコニーは奥行を深くとり、使い勝手を高めました。
- 玄関横に使い勝手の良い収納を設けました。

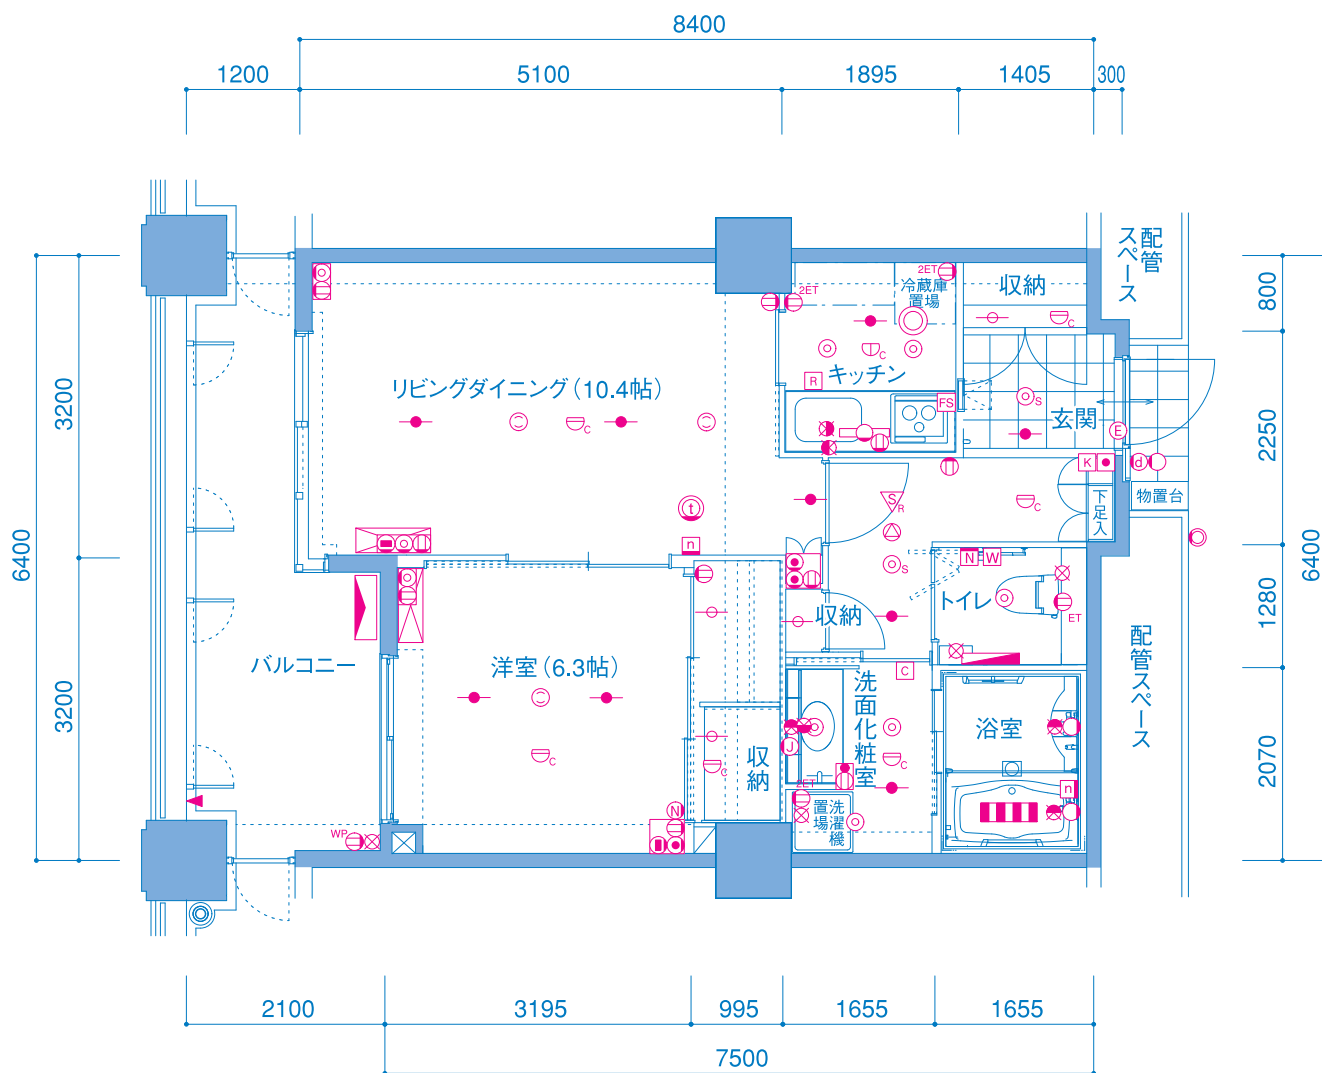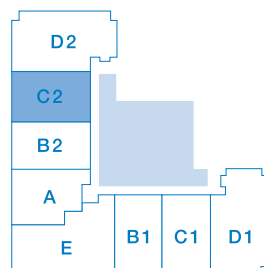

凡例

縮尺＝約1／80

分電盤	電話モジュラーコンセント(1口)	コンセント+TEL+LAN	給気口	ウォシュレットリモコン	緊急コールボタン	浴室換気暖房乾燥機
蛍光灯	スイッチ+コンセント	アース付コンセント(2口)	スプリンクラー	緊急コール表示灯	緊急コールボタン(紐式)	エアコン(壁掛型)
ダウンライト	コンセント(2口)	TV+コンセント	スプリンクラーガード付	在室確認ボタン	呼出ボタン用コンセント	エアコン室外機
センサー付ダウンライト	アース付コンセント(2口)	TV	消防用丸環	復旧ボタン	電気錠	
ブラケット照明	アース付コンセント(2口・アース付)	くもり止め電源	浴室コントローラー	生活安全センサー	非常放送スピーカ	
引掛シーリング	防水コンセント(2口・アース付)	混合栓	電気温水器リモコン	ハンズフリードアホン	火災報知感知器(差動式)	
LAN用モジュラーコンセント(1口)	コンセント+内線TEL(上)+外線TEL(下)	給水栓	レンジフードスイッチ	玄関子機	火災報知感知器(定温式防水)	

D1タイプ



2LDK

■専有面積／66.59㎡(20.14坪)

■バルコニー面積／28.66㎡(8.66坪)

特 徴

- 外光を採り入れ眺望を楽しめるよう、バルコニー側の窓にはハイサッシを採用しました。
- バルコニーを二つの面に設置し、多彩な使い方を楽しめるようにしました。
- 通気性が高まるように、浴室に窓を設けました。

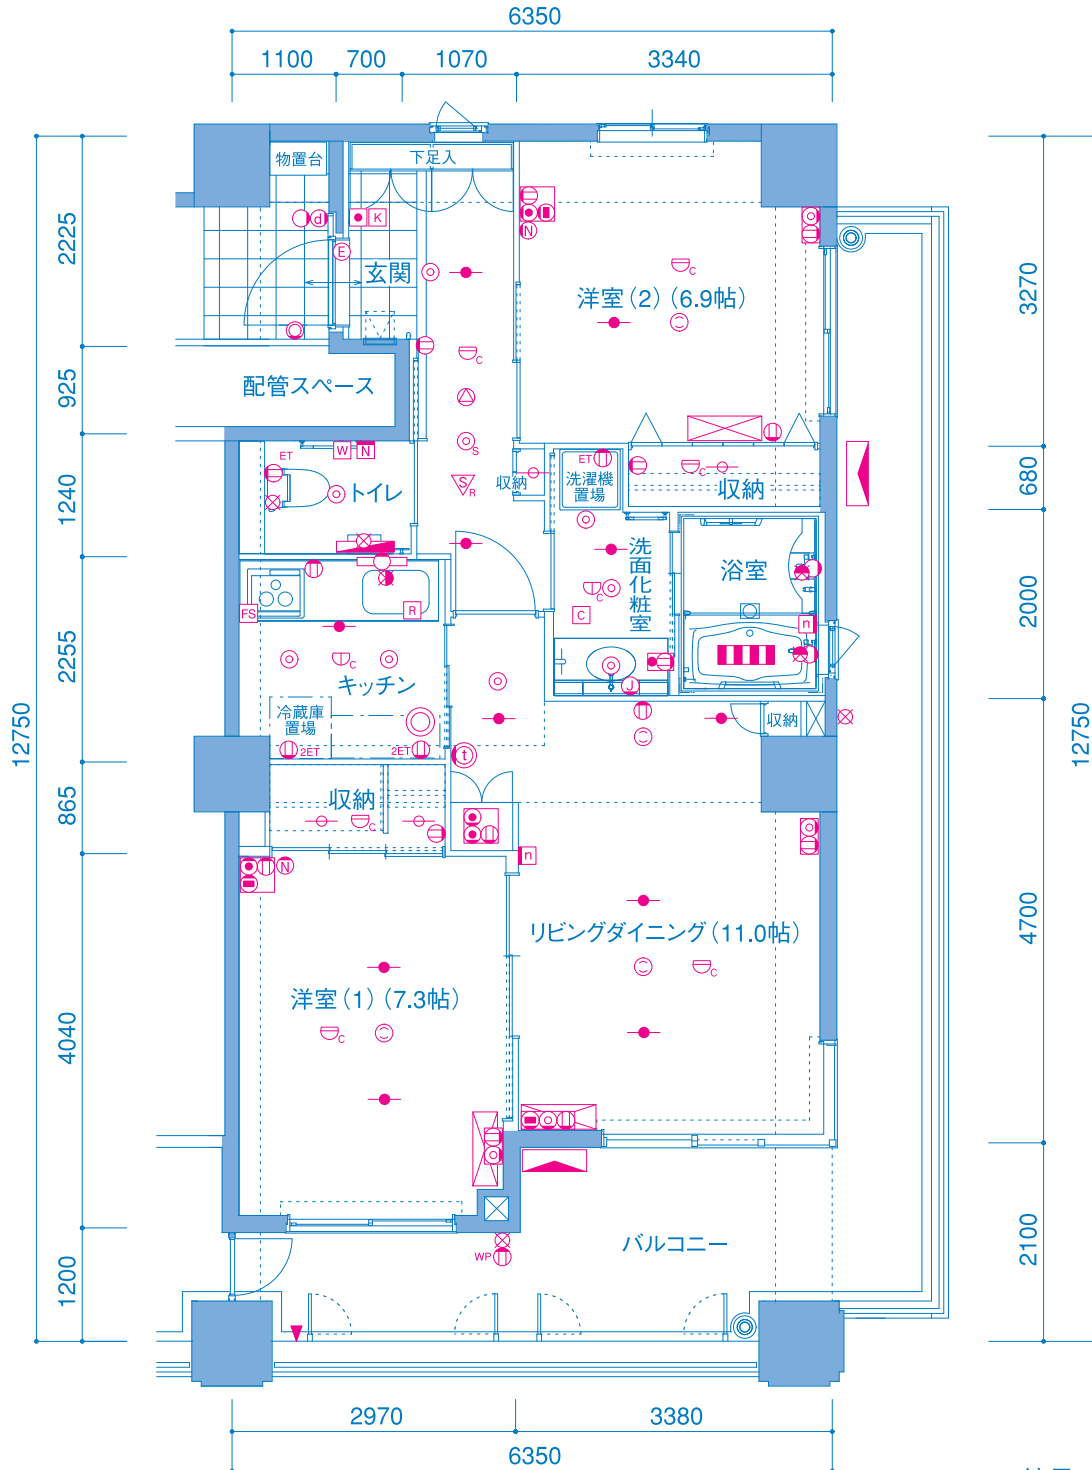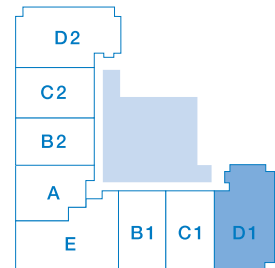

凡例

縮尺＝約1／80

- | | | | | | | |
|--------------------|-------------------------|---------------|-------------|-------------|----------------|-----------|
| 分電盤 | 電話モジュラーコンセント(1口) | コンセント+TEL+LAN | 給気口 | ウォシュレットリモコン | 緊急コールボタン | 浴室換気乾燥機 |
| 蛍光灯 | スイッチ+コンセント | アース付コンセント(2口) | スプリンクラー | 緊急コール表示灯 | 緊急コールボタン(紐式) | エアコン(壁掛型) |
| ダウンライト | コンセント(2口) | TV+コンセント | スプリンクラーガード付 | 在室確認ボタン | 呼出ボタン用コンセント | エアコン室外機 |
| センサー付ダウンライト | アース付コンセント(2口) | TV | 消防用丸環 | 復旧ボタン | 電気錠 | |
| ブラケット照明 | 防水コンセント(2口・アース付) | くもり止め電源 | 浴室コントローラー | 生活安全センサー | 非常放送スピーカ | |
| 引掛シーリング | コンセント+内線TEL(上)+外線TEL(下) | 混合栓 | 電気温水器リモコン | ハンズフリーホン | 火災報知感知器(差動式) | |
| LAN用モジュラーコンセント(1口) | | 給水栓 | レンジフードスイッチ | 玄関子機 | 火災報知感知器(定温式防水) | |

D₂タイプ



2 L D K

■専有面積／65.90㎡ (19.93坪)

■バルコニー面積／28.23㎡ (8.53坪)

特 徴

- 外光を採り入れ眺望を楽しめるよう、バルコニー側の窓にはハイサッシを採用しました。
- バルコニーを二つの面に設置し、多彩な使い方を楽しめるようにしました。
- オープンキッチンには、バルコニーへの出入口を設け、使い勝手を高めました。

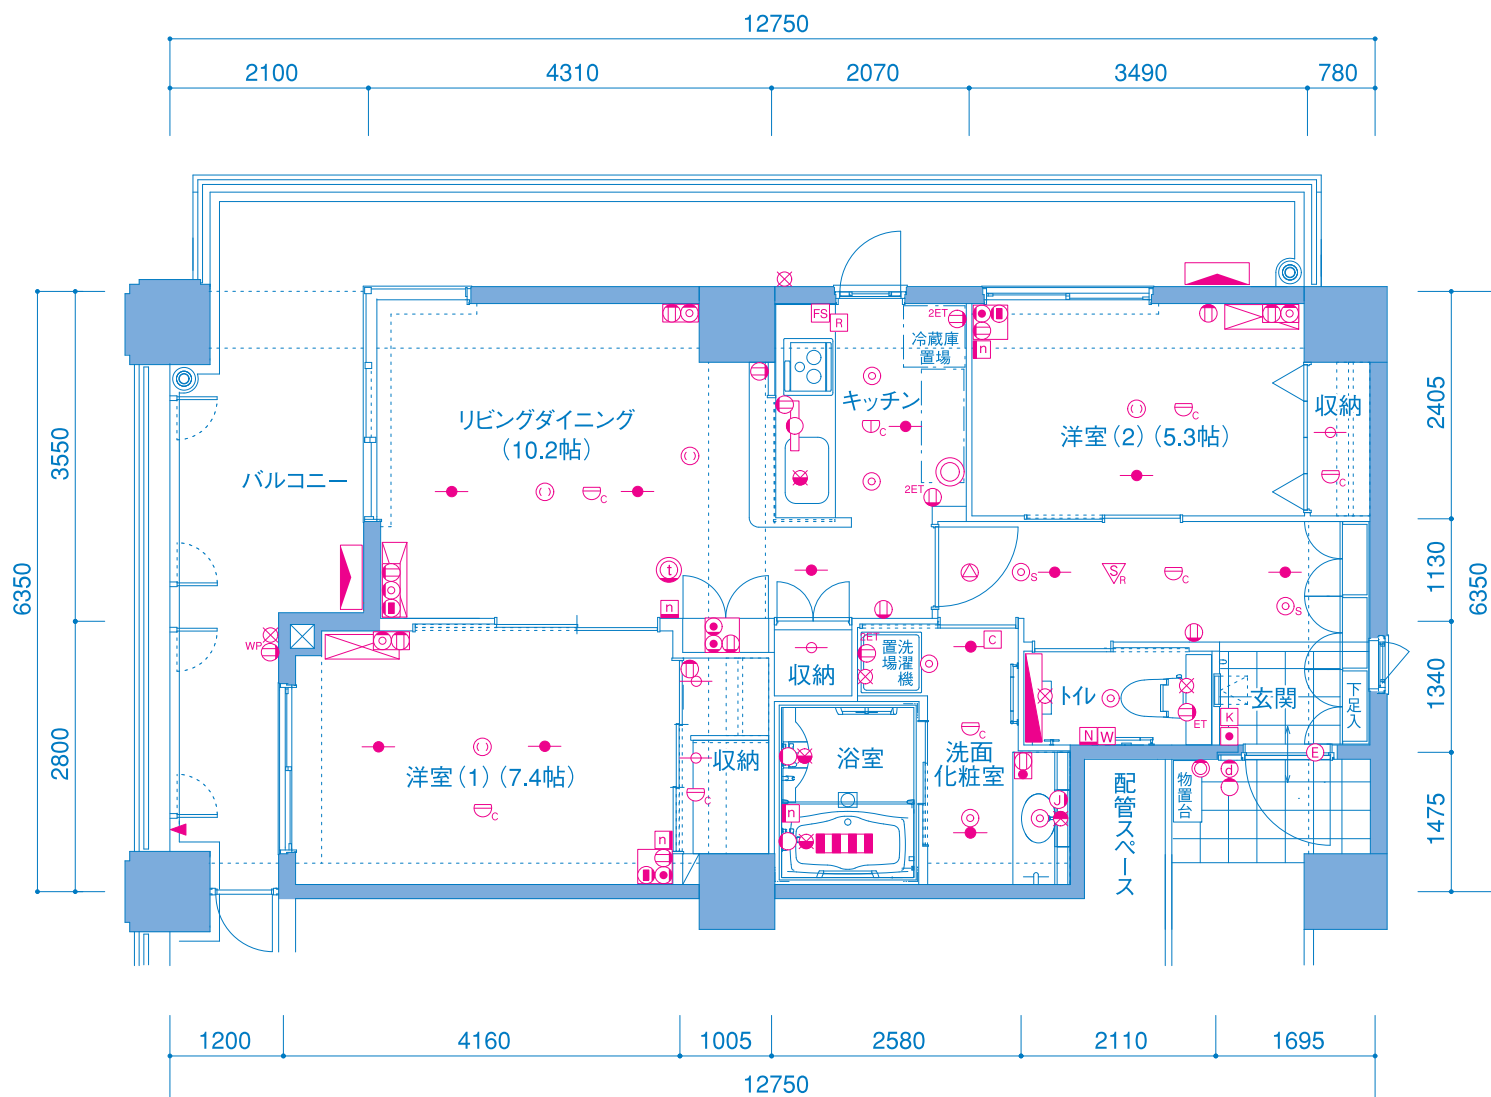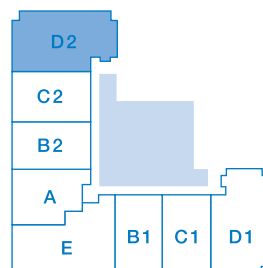

凡例

縮尺＝約1／80

分電盤	電話モジュラーコンセント (1口)	コンセント+TEL+LAN	給気口	ウォシュレットリモコン	緊急コールボタン	浴室換気暖房乾燥機
蛍光灯	スイッチ+コンセント	アース付コンセント (2口)	スプリンクラー	緊急コール表示灯	緊急コールボタン (紐式)	エアコン (壁掛型)
ダウンライト	コンセント (2口)	TV+コンセント	スプリンクラーガード付	在室確認ボタン	呼出ボタン用コンセント	エアコン室外機
センサー付ダウンライト	アース付コンセント (2口)	TV	消防用丸環	復旧ボタン	電気錠	
ブラケット照明	2ET アース付コンセント (2口・アース付)	くもり止め電源	浴室コントローラー	生活安全センサー	非常放送スピーカ	
引掛シーリング	防水コンセント (2口・アース付)	電気温水器リモコン	電気温水器リモコン	ハンズフリードアホン	火災報知感知器 (差動式)	
LAN用モジュラーコンセント (1口)	コンセント+内線TEL (上)+外線TEL (下)	混合栓	レンジフードスイッチ	玄関子機	火災報知感知器 (定温式防水)	
		給水栓				

E

タイプ



2LDK

■専有面積／69.45㎡(21.00坪)

■バルコニー面積／21.09㎡(6.37坪)

特 徴

- 外光を採り入れ眺望を楽しめるよう、バルコニー側の窓にはハイサッシを採用しました。
- 居室が南西、南東に面しており、居住性が高い住戸としています。
- 住戸面積もリビングダイニングの広さも全タイプ中最大の、ゆとりある空間設計です。

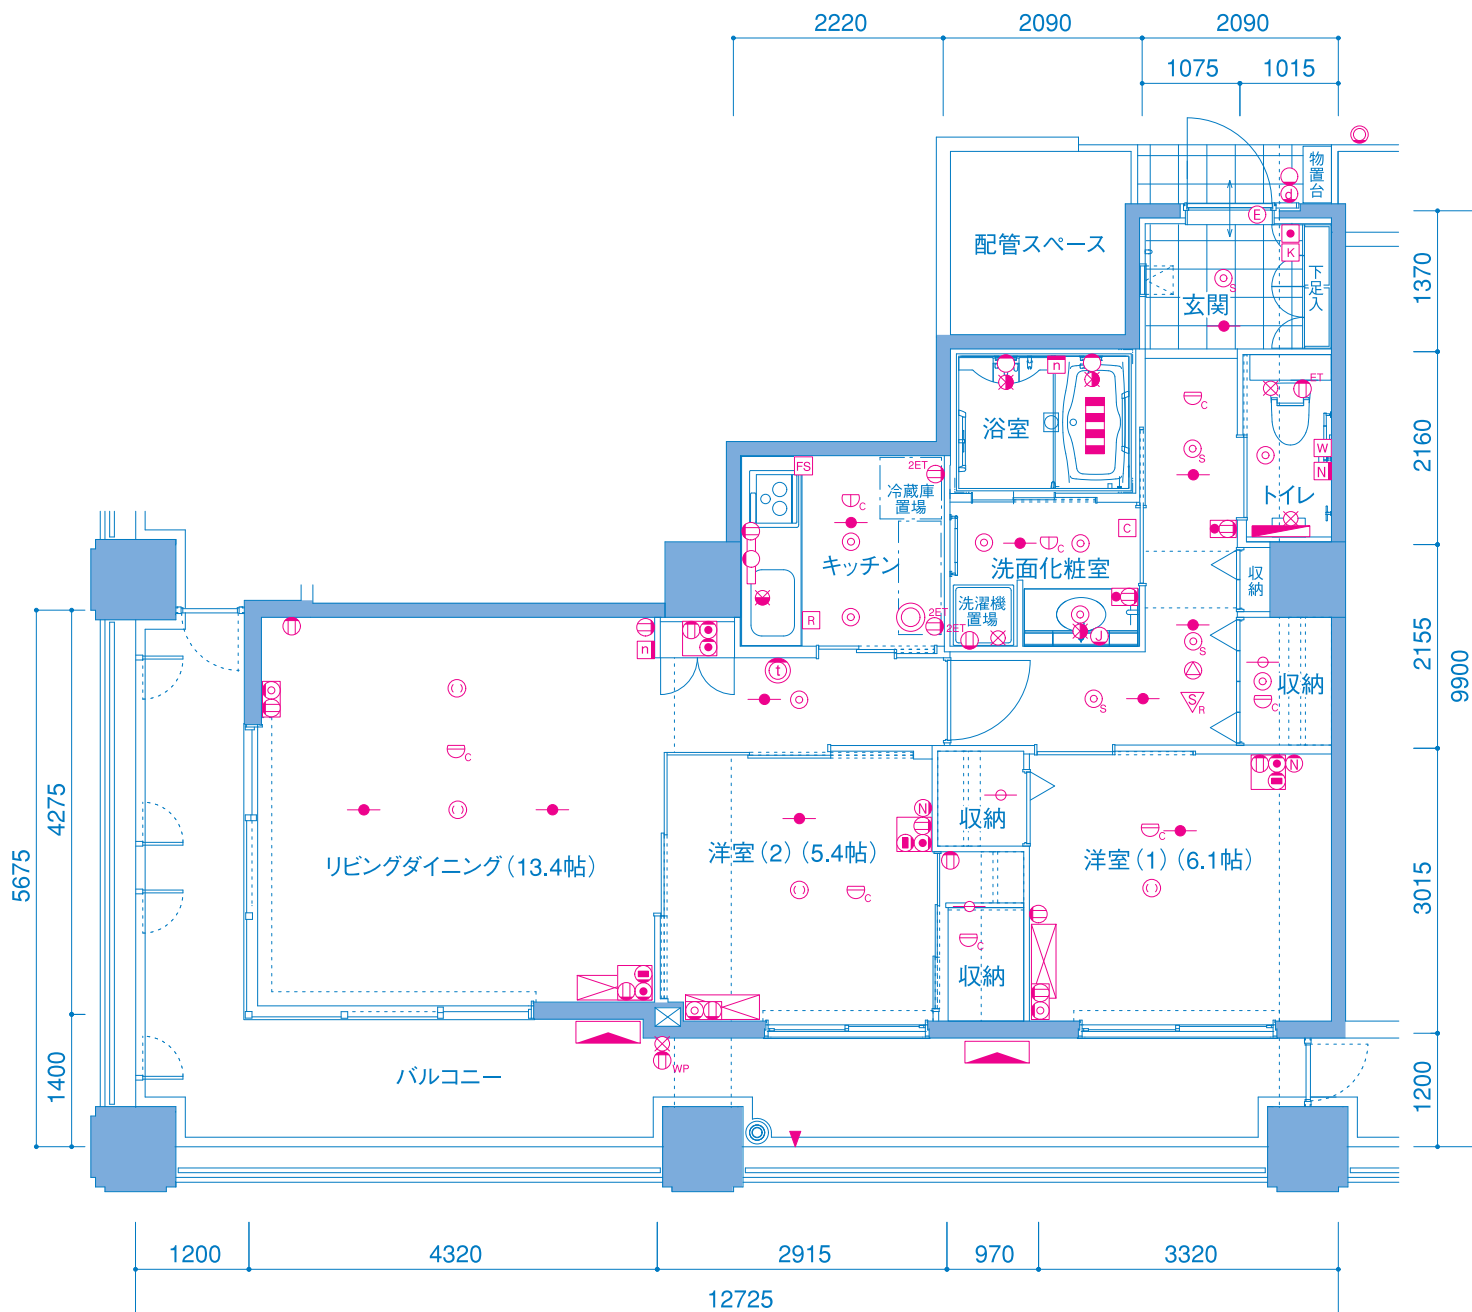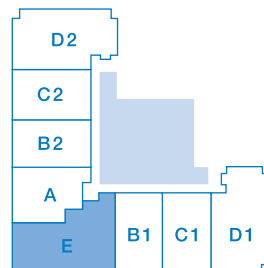

凡例

縮尺＝約1／80

分電盤	電話モジュラーコンセント(1口)	コンセント+TEL+LAN	給気口	ウォシュレットリモコン	緊急コールボタン	浴室換気暖房乾燥機
蛍光灯	スイッチ+コンセント	アース付コンセント(2口)	スプリンクラー	緊急コール表示灯	緊急コールボタン(紐式)	エアコン(壁掛型)
ダウンライト	コンセント(2口)	TV+コンセント	スプリンクラーガード付	在室確認ボタン	呼出ボタン用コンセント	エアコン室外機
センサー付ダウンライト	アース付コンセント(2口)	TV	消防用丸環	復旧ボタン	電気錠	
ブラケット照明	防水コンセント(2口・アース付)	くもり止め電源	浴室コントローラー	生活安全センサー	非常放送スピーカ	
引掛シーリング	LAN用モジュラーコンセント(1口)	混合栓	電気温水器リモコン	ハンズフリードアホン	火災報知感知器(差動式)	
	コンセント+内線TEL(上)+外線TEL(下)	給水栓	レンジフードスイッチ	玄関子機	火災報知感知器(定温式防水)	